



Nr: DR.7021.183.2.16

Zabrze, 29 sierpnia 2016 r.

INFORMACJA O ZAMIARZE ROZPOCZĘCIA PRZEBUDOWY DROGI

Działając na podstawie przepisu art. 39 ust. 6a w związku z przepisem art. 19 ust. 5 ustawy z dnia 21 marca 1985 r. o drogach publicznych (tekst jednolity: Dz.U. z 2015 r. nr 460 z późn. zm.) informuję o zamiarze rozpoczęcia przebudowy drogi w ramach przedsięwzięcia „Rozbudowa istniejącego węzła drogowego w ciągu drogi wojewódzkiej nr 902 wraz z przyległą infrastrukturą drogową w Zabrze” i możliwości zgłaszania zainteresowania udostępnieniem kanału technologicznego.

Planowany zakres przebudowy drogi przedstawiony jest w ZAŁĄCZNIKU NR 1 do niniejszego pisma, które wraz z załącznikiem zostaje opublikowane na stronach internetowych:

1. Urzędu Miejskiego w Zabrzu: **www.um.zabrze.pl**
2. Miejskiego Zarządu Dróg i Infrastruktury Informatycznej w Zabrzu: **www.mzdii.zabrze.pl**


z up. Prezydenta Miasta
Kazimierz Ładziński
Dyrektor Miejskiego Zarządu Dróg
i Infrastruktury Informatycznej

Otrzymują:

1. do wiadomości – Prezes Urzędu Komunikacji Elektronicznej, ul. Kasprzaka 18/20, 01-211 Warszawa

ZAŁĄCZNIK NR1

do INFORMACJI O ZAMIERZE ROZPOCZĘCIA PRZEBUDOWY DROGI

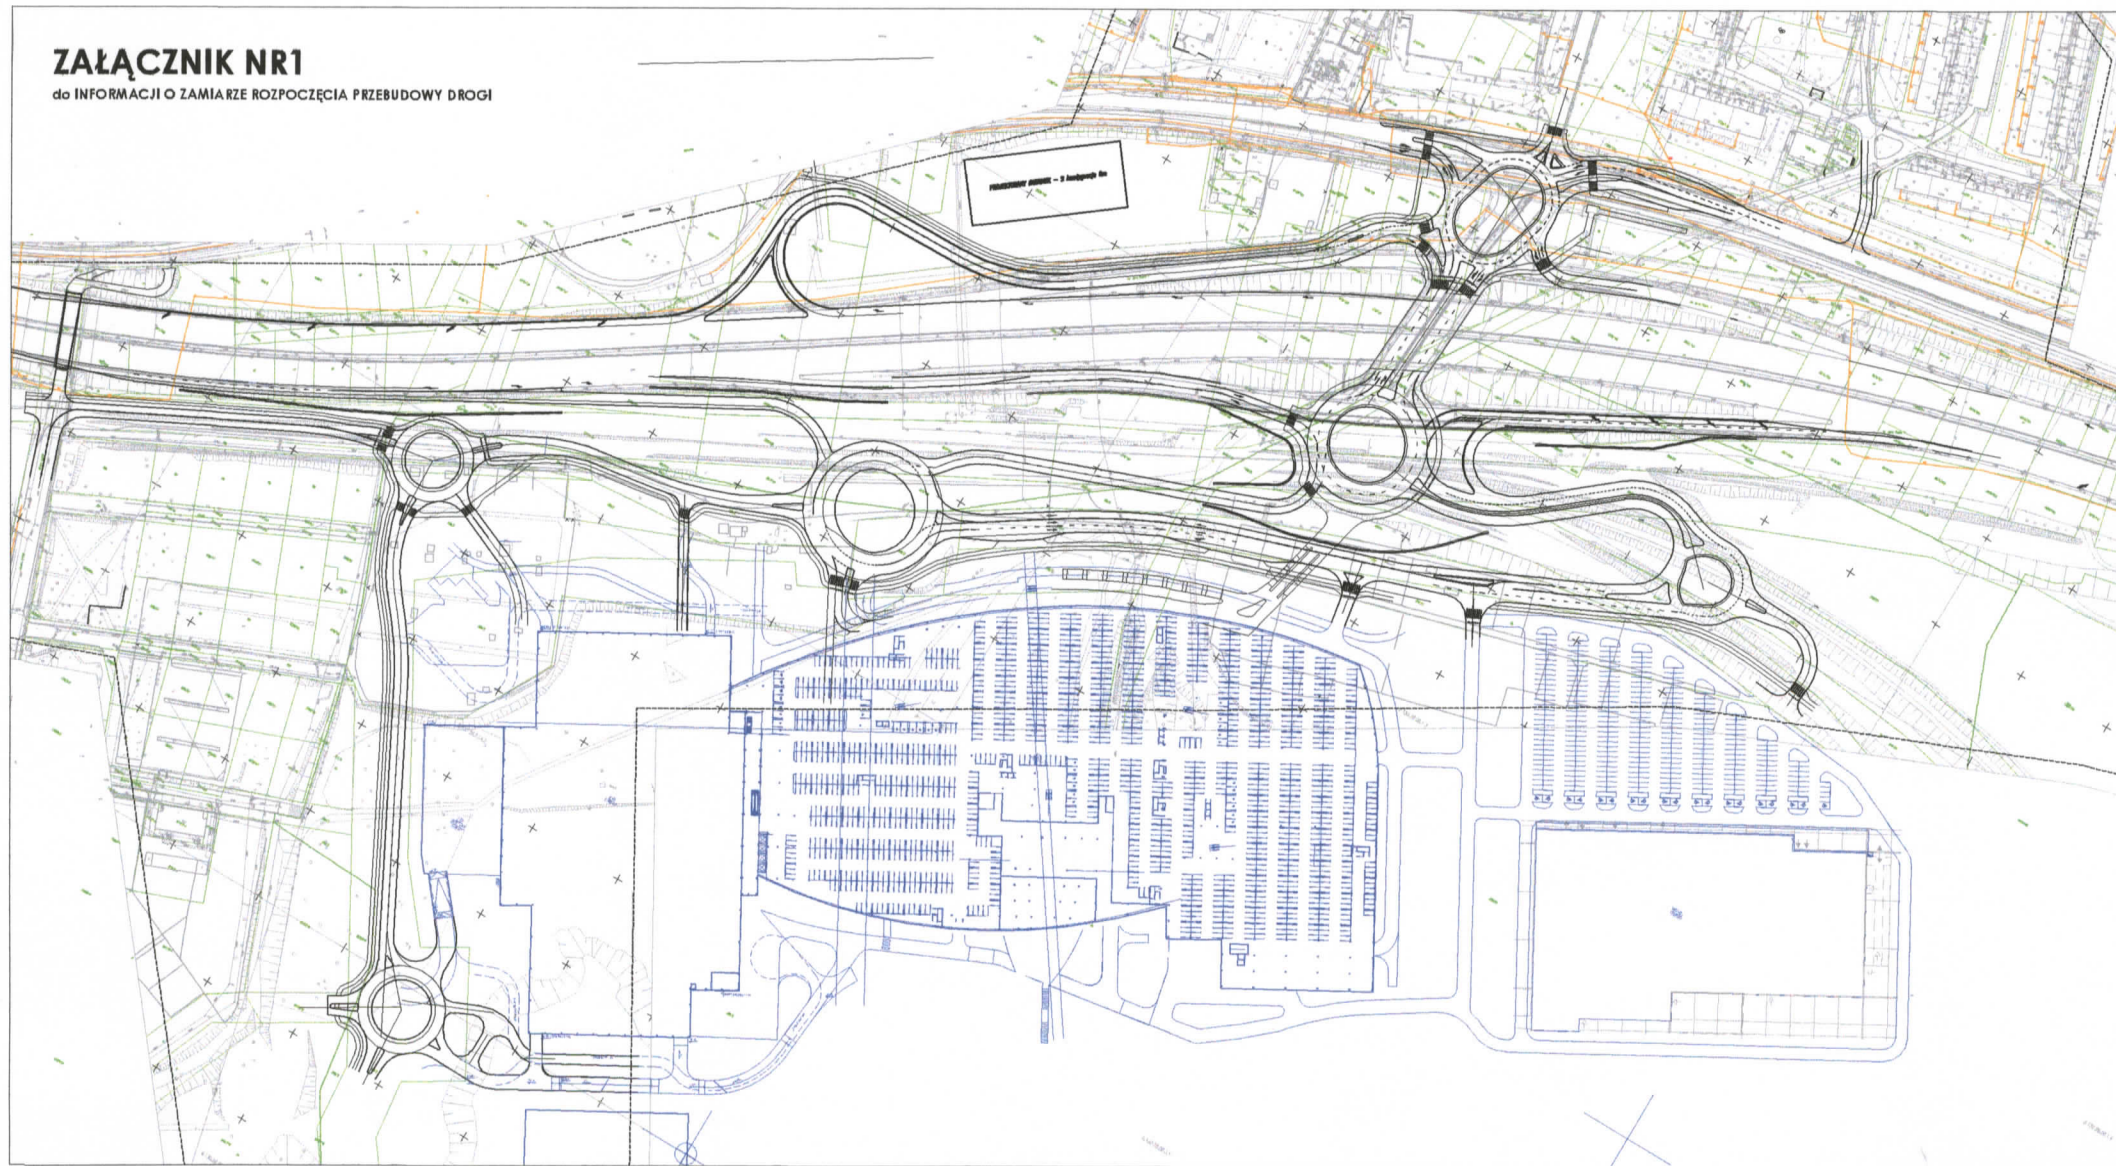

DYREKTOR
Kazimierz Ladziński