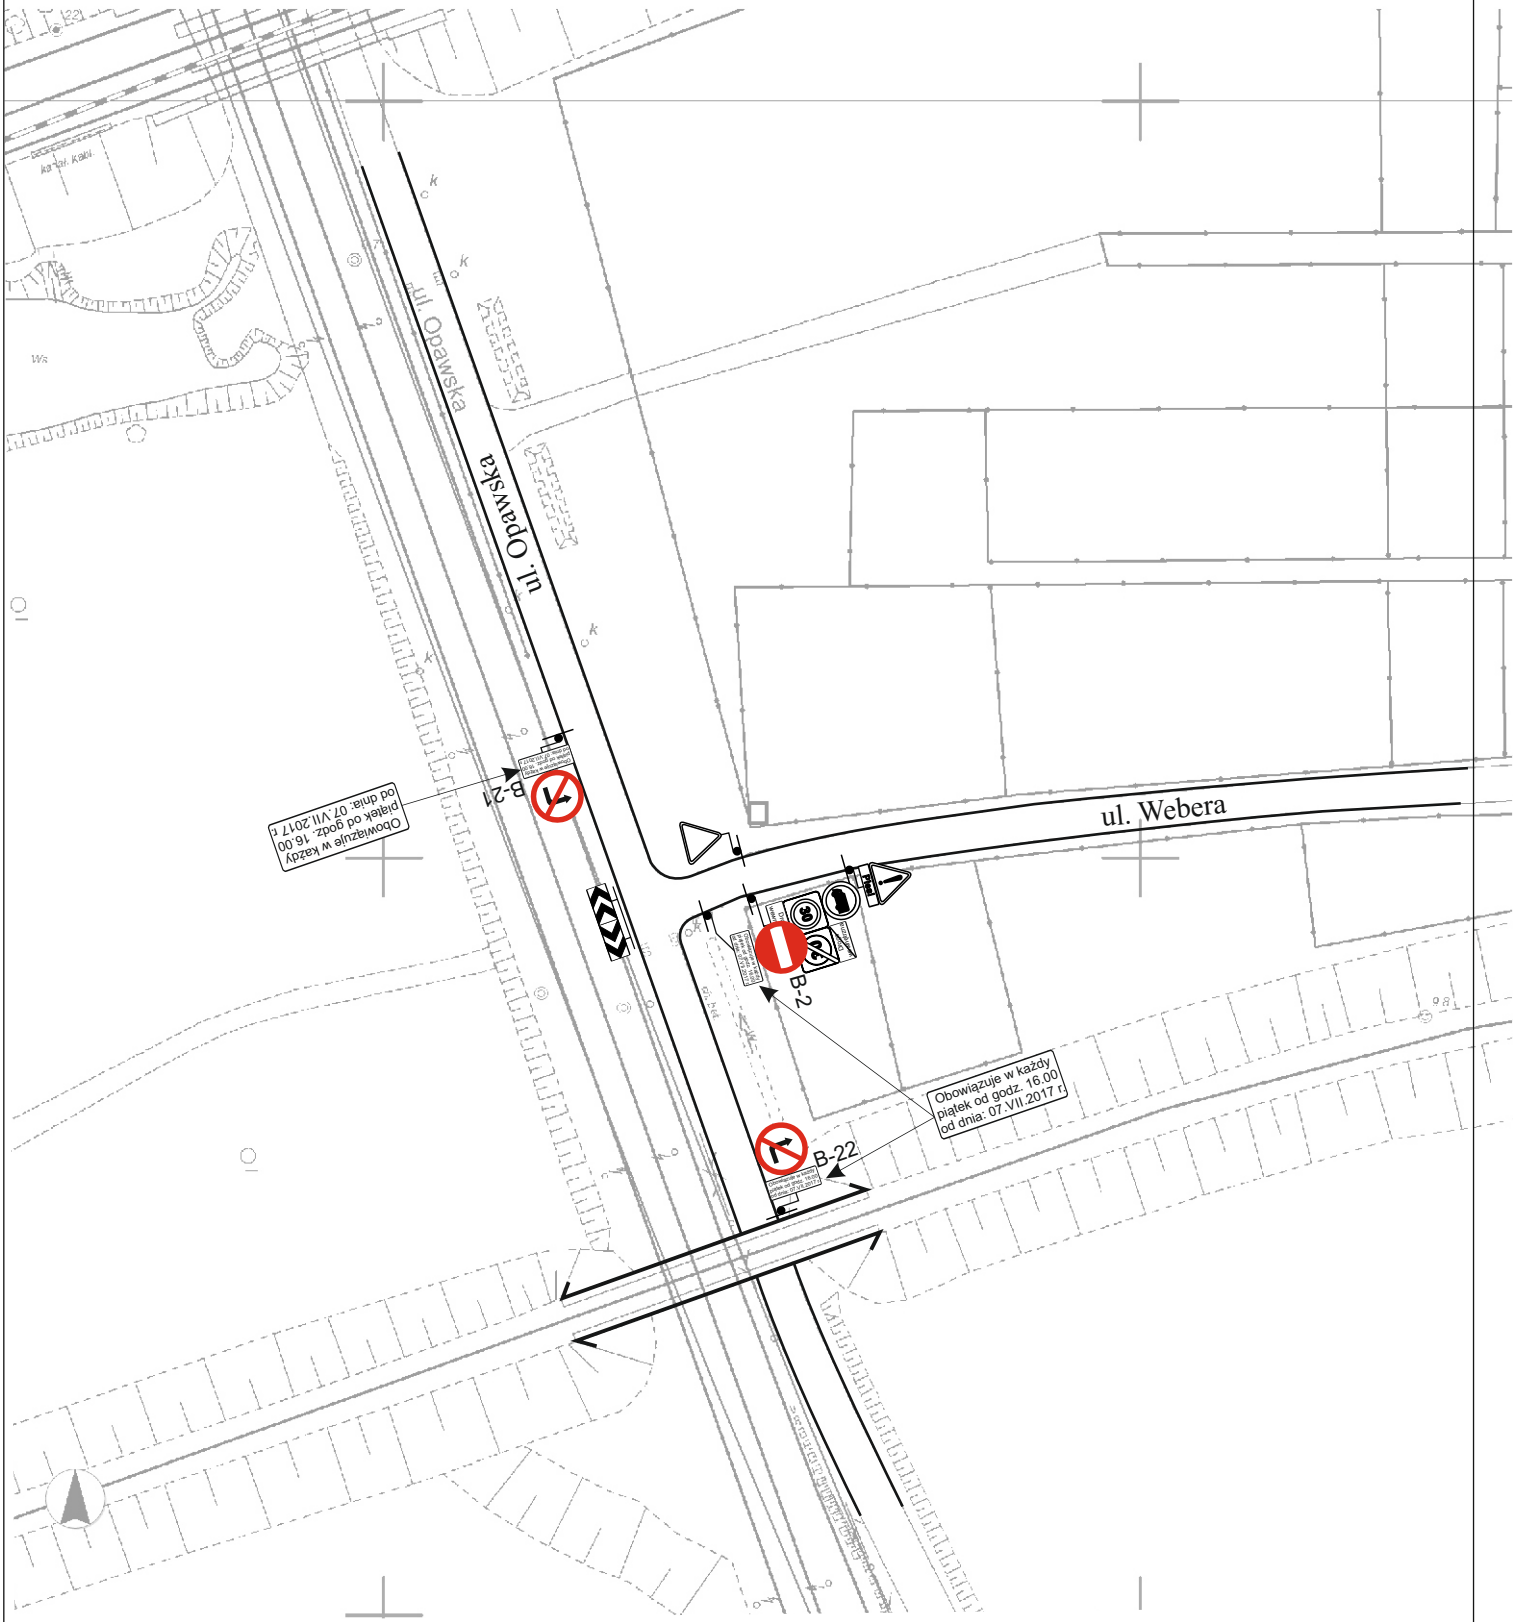

Projekt organizacji ruchu
na ul. Webera na czas trwania
imprez w „Śląskim Rancho”.

Data: czerwiec 2017 r.

Rysunek nr 2 skala 1:1000